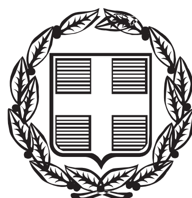


ΕΦΗΜΕΡΙΣ ΤΗΣ ΚΥΒΕΡΝΗΣΕΩΣ

ΤΗΣ ΕΛΛΗΝΙΚΗΣ ΔΗΜΟΚΡΑΤΙΑΣ

ΤΕΥΧΟΣ ΤΕΤΑΡΤΟ **Αρ. Φύλλου 322**

22 Ιουλίου 2014

ΠΕΡΙΕΧΟΜΕΝΑ

ΑΠΟΦΑΣΕΙΣ

ΑΠΟΦΑΣΕΙΣ

Αριθ. 33903/2631 (1)

Κήρυξη ως αναδασωτέας συνιδιόκτητης έκτασης δάσους εμβαδού εξακοσίων ενενήντα έξη τετραγωνικών μέτρων και πενήντα εκατοστών (696,50 τ.μ.), στη θέση «Διασέλλα» της Τ. Κ Μαρκινιάδας του Δήμου Γ. Καραϊσκάκη, Περιφερειακής Ενότητας Άρτας.

Η ΓΕΝΙΚΗ ΓΡΑΜΜΑΤΕΑΣ
ΑΠΟΚΕΝΤΡΩΜΕΝΗΣ ΔΙΟΙΚΗΣΗΣ
ΗΠΕΙΡΟΥ - ΔΥΤΙΚΗΣ ΜΑΚΕΔΟΝΙΑΣ

Έχοντας υπόψη:

1. Τις διατάξεις:

α) Του Ν. 3852/2010 (ΦΕΚ 87 Α΄/7-6-2010) «Νέα Αρχιτεκτονική της Αυτοδιοίκησης και της Αποκεντρωμένης Διοίκησης - Πρόγραμμα Καλλικράτης».

β) Του Π.Δ. 141/2010 (ΦΕΚ 234 Α/27-12-2010) «Οργανισμός της Αποκεντρωμένης Διοίκησης Ηπείρου - Δυτικής Μακεδονίας».

γ) Των άρθρων 24 παρ. 1 και 117 παρ. 3 του Συντάγματος της Ελλάδας.

δ) Του Ν. 998/1979 «Περί προστασίας δασών και δασικών εν γένει εκτάσεων της χώρας» και συγκεκριμένα τις διατάξεις των άρθρων 37, 38 παρ. 1 και 41 παρ. 1 και 3 όπως ισχύει σήμερα.

2. Τις υπ' αριθ. 160417/1180/8-7-1980 και 182447/3049/24-09-1980 διαταγές του Υπουργείου Γεωργίας.

3. Την υπ' αριθ. 32607/1913/27-05-2014 αναφορά της Δ/νσης Δασών Άρτας, με την οποία προτείνεται η κήρυξη, ως αναδασωτέας, της αναφερομένης στο θέμα έκτασης.

4. Την σύμφωνη γνώμη της Δ/νσης Συντονισμού και Επιθεώρησης Δασών, αποφασίζουμε:

Κηρύσσουμε αναδασωτέα, με σκοπό να επανέλθει στην προτέρα της κατάσταση με φυσική αναδάσωση, την συνιδιόκτητη έκταση δάσους εμβαδού εξακοσίων ενενήντα έξη τετραγωνικών μέτρων και πενήντα εκατοστών (696,50 τ.μ), στην θέση «Διασέλλα» της Τ.Κ Μαρκινιάδας του Δήμου Γ. Καραϊσκάκη, Περιφερειακής Ενότητας Άρτας, η οποία εκχερσώθηκε παράνομα.

Η έκταση απεικονίζεται στο συνημμένο τοπογραφικό διάγραμμα, του Δασολόγου Βασιλείου Κορμέντζα, υπαλλήλου Δ/νσης Δασών Άρτας, με κλίμακα 1:1000 το οποίο αποτελεί αναπόσπαστο μέρος της παρούσας απόφασης με στοιχεία και όρια ως εξής:

Βόρεια: Συνιδιόκτητο Δάσος Μαρκινιάδας.
Νότια: Συνιδιόκτητο Δάσος Μαρκινιάδας.
Ανατολικά: Συνιδιόκτητο Δάσος Μαρκινιάδας.
Δυτικά: Συνιδιόκτητο Δάσος Μαρκινιάδας.


Η ανωτέρω έκταση που παράνομα εκχερσώθηκε, εμπίπτει στην κατηγορία των εκτάσεων της παρ. 1 του άρθρου 3 του Ν. 998/1979 «Περί προστασίας δασών και δασικών εν γένει εκτάσεων της χώρας», όπως αυτός τροποποιήθηκε και ισχύει σήμερα.

Με την απόφασή μας αυτή δεν προκαλείται δαπάνη σε βάρος του κρατικού προϋπολογισμού.

Η απόφαση αυτή να δημοσιευθεί στην Εφημερίδα της Κυβερνήσεως.

Ιωάννινα, 23 Ιουνίου 2014

Η Γενική Γραμματέας
Αποκεντρωμένης Διοίκησης
ΒΑΣΙΛΙΚΗ ΕΥΤΑΞΑ

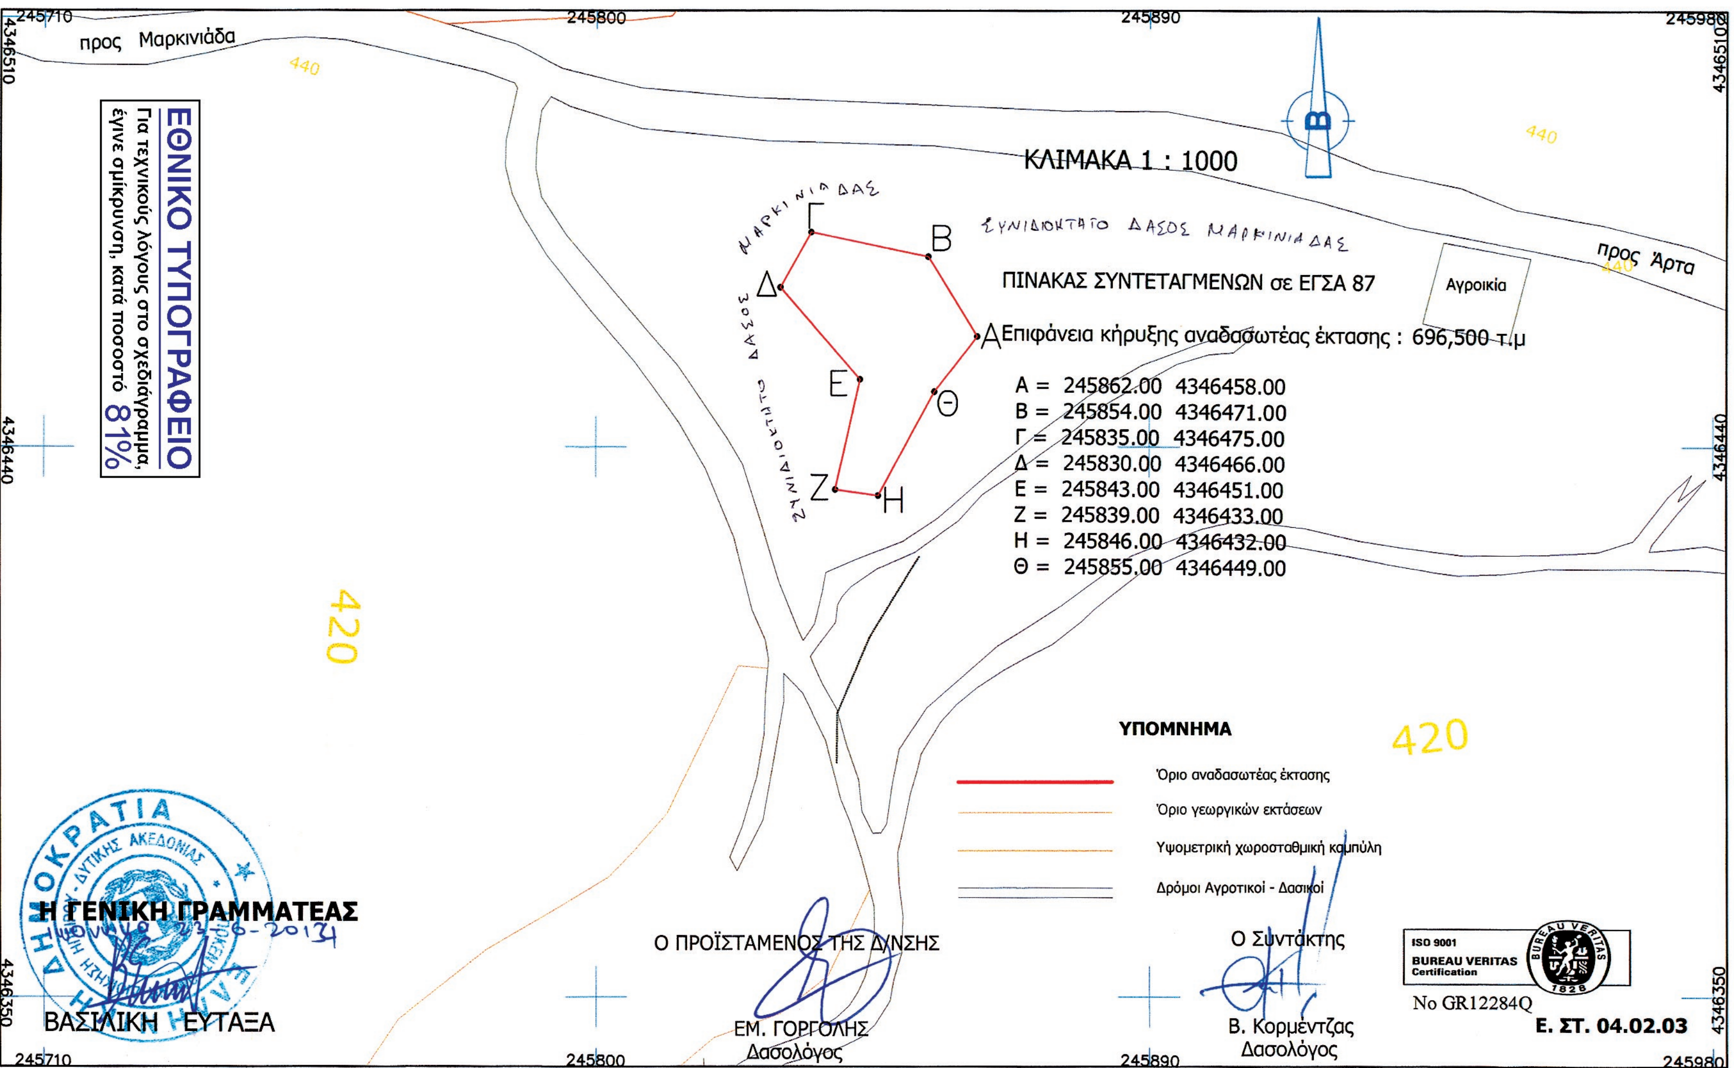
ΕΛΛΗΝΙΚΗ ΔΗΜΟΚΡΑΤΙΑ
ΑΠΟΚ/ΜΕΝΗ ΔΙΟΙΚΗΣΗ ΗΠΕΙΡΟΥ - Δ. ΜΑΚ/ΝΙΑΣ
ΓΕΝΙΚΗ Δ/ΝΣΗ ΔΑΣΩΝ & ΑΓΡ. ΥΠΟΘΕΣΕΩΝ
Δ/ΝΣΗ ΔΑΣΩΝ Ν. ΑΡΤΑΣ
ΤΟΠΟΓΡΑΦΙΚΗ ΑΠΩΤΥΠΩΣΗ ΤΜΗΜΑΤΟΣ ΕΚΤΑΣΗΣ
ΠΟΥ ΘΑ ΚΗΡΥΧΘΕΙ ΑΝΑΔΑΣΩΤΕΑ
στη θέση " Διασέλα " περιφέρειας της Τ.Κ. Μαρκινιάδας
του ΔΗΜΟΥ Ν. ΣΚΟΥΦΑ της Π.Ε. ΑΡΤΑΣ
Ανήκει στην υπ αριθ. / / - 0 - 2014 της κ. Γενικής
Γραμματέως της Αποκεντρωμένης Δ/σης Ηπείρου - Δυτ. Μακεδονίας
προς Μαρκινιάδα
προς Άρτα
ΚΛΙΜΑΚΑ 1 : 1000
ΣΥΝΙΔΙΟΚΤΗΤΟ ΔΑΣΟΣ ΜΑΡΚΙΝΙΑΔΑΣ
Αγροικία
ΠΙΝΑΚΑΣ ΣΥΝΤΕΤΑΓΜΕΝΩΝ σε ΕΓΣΑ 87
Επιφάνεια κήρυξης αναδασωτέας έκτασης : 696,500 τ.μ
Α = 245862.00 4346458.00
Β = 245854.00 4346471.00
Γ = 245835.00 4346475.00
Δ = 245830.00 4346466.00
Ε = 245843.00 4346451.00
Ζ = 245839.00 4346433.00
Η = 245846.00 4346432.00
Θ = 245855.00 4346449.00
ΥΠΟΜΝΗΜΑ
Όριο αναδασωτέας έκτασης
Όριο γεωργικών εκτάσεων
Υψομετρική χωροσταθμική καμπύλη
Δρόμοι Αγροτικοί - Δασικοί
Η ΓΕΝΙΚΗ ΓΡΑΜΜΑΤΕΑΣ
ΒΑΣΙΛΙΚΗ ΕΥΤΑΞΑ
Ο ΠΡΟΪΣΤΑΜΕΝΟΣ ΤΗΣ Δ/ΝΣΗΣ
ΕΜ. ΓΟΡΓΟΛΗΣ
Δασολόγος
Ο Συντάκτης
Β. Κορμέντζας
Δασολόγος
ISO 9001
BUREAU VERITAS
Certification
No GR12284Q
Ε. ΣΤ. 04.02.03
ΕΘΝΙΚΟ ΤΥΠΟΓΡΑΦΕΙΟ
Για τεχνικούς λόγους στο σχεδιάγραμμα,
έγινε σμίκρυνση, κατά ποσοστό 81%

Αριθ. 8083 (2)

Καθορισμός των οριογραμμών αιγιαλού - παραλίας - παλαιού αιγιαλού στη θέση «Παραλία Μαγγάνων - έμπροσθεν τεμαχίου 709 αναδασμού αγροκτήματος Μαγγάνων ετών 2003-2006» του Δήμου Τοπείρου Ν. Ξάνθης.

Ο ΓΕΝΙΚΟΣ ΓΡΑΜΜΑΤΕΑΣ
ΑΠΟΚΕΝΤΡΩΜΕΝΗΣ ΔΙΟΙΚΗΣΗΣ
ΜΑΚΕΔΟΝΙΑΣ - ΘΡΑΚΗΣ

Έχοντας υπόψη:

1. Τις διατάξεις του Ν. 3852/2010 (ΦΕΚ 87/Α΄/2010) «Νέα Αρχιτεκτονική της Αυτοδιοίκησης και της Αποκεντρωμένης Διοίκησης - Πρόγραμμα Καλλικράτης».

2. Το άρθρο 24 του Π.Δ. 142/2010 (ΦΕΚ 235 Α΄/27-12-2010) «Οργανισμός της Αποκεντρωμένης Διοίκησης Μακεδονίας - Θράκης».

3. Τις διατάξεις του Ν.Δ. 439/70 «Περί συμπληρώσεως των διατάξεων περί αιγιαλού».

4. Τις διατάξεις του Ν. 2971/2001 (ΦΕΚ 285/τ.Α΄/19-12-2001) «Περί αιγιαλού και παραλίας».

5. Τις διατάξεις του αρ. 113 του Ν. 3978/2011 (Φ.Ε.Κ. 137/Α΄/16-6-2011) «Δημόσιες Συμβάσεις Έργων, Υπηρεσιών και Προμηθειών στους Τοπικούς τομείς της Άμυνας και της Ασφάλειας - Εναρμόνιση με την Οδηγία 2009/81/ΕΚ - Ρύθμιση θεμάτων του Υπουργείου Εθνικής Άμυνας».

6. Τις διατάξεις του άρθρου 5 του Ν. 3200/55 «Περί διοικητικής αποκέντρωσης» όπως αυτές τροποποιήθηκαν και ισχύουν σήμερα με τα Ν.Δ. 532/70, Β.Δ. 704/70, Β.Δ. 705/70, Β.Δ. 192/72, Π.Δ. 71/84, Π.Δ. 347/86, Ν. 2026/92, Π.Δ. 97/1993.

7. Τις διατάξεις του άρθρου 19 παρ. 5α του Ν.2344/95, του άρθρου 52 παρ. 6 του Ν.2218/94, του άρθρου 4 παρ. 7 του Ν. 2240/94, δυνάμει των οποίων αρμοδιότητες του Υπουργού Οικονομικών που είχαν μεταβιβασθεί στους Νομάρχες, ανήκουν στον Περιφερειακό Δ/ντή, σε συνδυασμό με αυτές του άρθρου 14 παρ. 2 του Ν.2399/96 με τις οποίες προβλέπεται η κατάργηση των θέσεων των Περιφερειακών Δ/ντών, οι αρμοδιότητες πλέον του οποίου περιήλθαν στο Γενικό Γραμματέα της Περιφέρειας.

8. Τις διατάξεις του τέταρτου εδαφίου της παρ. 2 του άρθρου 1 και της παραγράφου 6 του ίδιου άρθρου του Ν. 2503/97 «Διοίκηση, οργάνωση, στελέχωση της Περιφέρειας, ρύθμιση θεμάτων για την Τοπική Αυτοδιοίκηση και άλλες διατάξεις» (Φ.Ε.Κ 107/τ.Α΄), σύμφωνα με τις οποίες οι Περιφερειακές Υπηρεσίες του Υπουργείου Οικονομικών, που συγκροτούσαν την Περιφερειακή Διοίκηση του Νομού ή της Νομαρχίας, δεν υπήχθησαν στην ενιαία οργανική μονάδα της Περιφέρειας, ούτε καταργήθηκαν αλλά αποτελούν από 1-9-1997, Υπηρεσίες του Υπουργείου Οικονομικών.

9. Το υπ' αριθ. 28979/31.7.1997 έγγραφο της Δ/νσης Διοίκησης του Υπουργείου Εσωτερικών, Δημ. Διοίκησης και Αποκέντρωσης, σύμφωνα με το οποίο οι αρμοδιότητες του Γενικού Γραμματέα της Περιφέρειας σε θέματα Υπηρεσιών του Υπουργείου Οικονομικών, μεταφέρονται από 1.9.1997 στον Υπουργό Οικονομικών.

10. Την υπ' αριθ. 14650/ΔΙΟΕ85/17-3-04 (ΦΕΚ 519 τ.Β΄/17-3-2004) κοινή απόφαση των Πρωθυπουργού και Υπουργού Οικονομικών, περί καθορισμού αρμοδιοτήτων του Υφυπουργού Οικονομίας και Οικονομικών.

11. Το υπ' αριθ. 1030067/296/Α0006/7-4-2004 έγγραφο της Δ/νσης Οργάνωσης της Γενικής Δ/νσης Διοικητικής Υποστήριξης του Υπουργείου Οικονομίας και Οικονομικών «Διευκρινίσεις για τις αρμοδιότητες των Υφυπουργών Οικονομίας και Οικονομικών που περιέρχονται από 10-4-2004 στους Γεν. Γραμματείς Περιφερειών».

12. Το υπ' αριθ. 1022671ΕΞ2011/10-2-2011 έγγραφο της Δ/νσης Οργάνωσης της Γενικής Δ/νσης Διοικητικής Υποστήριξης του Υπουργείου Οικονομικών στο οποίο αναφέρονται ότι οι αρμοδιότητες των Περιφερειών θα ασκούνται από το Γενικό Γραμματέα της Αποκεντρωμένης Διοίκησης.

13. Την υπ' αριθ. οικ.53844/10-07-2013 (ΦΕΚ 2017/τ.Β΄/16-8-2013) απόφαση του Γενικού Γραμματέα Αποκεντρωμένης Διοίκησης Μακεδονίας Θράκης «... παροχή εξουσιοδότησης υπογραφής πράξεων και εγγράφων «Με εντολή Γενικού Γραμματέα» στον προϊστάμενο της Γενικής Δ/νσης Εσωτερικής Λειτουργίας και τους Προϊστάμενους των οργανικών μονάδων αυτής.

14. Την υπ' αριθ. 1648/5-2-2014 (ΑΔΑ: ΒΙΡΜΟΡ1Υ-ΞΜΜ) απόφαση του Γενικού Γραμματέα της Αποκεντρωμένης Διοίκησης Μακεδονίας - Θράκης περί «Ορισμού μελών Επιτροπής Καθορισμού Ορίων Αιγιαλού και Παραλίας και Παλαιού Αιγιαλού, καθώς και των Οχθών των Παρόχθιων Ζωνών, των Μεγάλων Λιμνών και Πλεύσιμων Ποταμών (άρθρο 3 και 31 του Ν.2971/2001 στο Ν. Ξάνθης)».

15. Το υπ' αριθ. 1154/23-6-2014 έγγραφο της Κτηματικής Υπηρεσίας Ξάνθης.

16. Την υπ' αριθ. 915/12-8-2010 αίτηση των Μυλωνά Σοφίας και Γκάρο Τερζίαν με την οποία ζητείται ο καθορισμός των ορίων αιγιαλού - παραλίας στην περιοχή που περιγράφεται στο επισυναπτόμενο τοπογραφικό διάγραμμα

17. Το υπ' αριθ. 264/12-2-2014 έγγραφο της Κτηματικής Υπηρεσίας Ξάνθης προς το ΓΕΕΘΑ με το οποίο αιτείται τη γνωμάτευση του ΓΕΕΘΑ βάσει του αρ. 113 του Ν. 3978/2011.

18. Την από 20-6-2014 έκθεση της επιτροπής καθορισμού ορίων Οχθών, Παλαιών Οχθών και Παρόχθιων Ζωνών των Μεγάλων Λιμνών και Πλεύσιμων Ποταμών (άρθρο 31 Ν.2971/2001) για τον καθορισμό για πρώτη φορά των οριογραμμών του αιγιαλού, της παραλίας και του παλαιού αιγιαλού στη «Παραλία Μαγγάνων - έμπροσθεν τεμαχίου 709 αναδασμού αγροκτήματος Μαγγάνων ετών 2003-2006» του Δήμου Τοπείρου Ν. Ξάνθης.

19. Το από Αύγουστο 2010 τοπογραφικό και υψομετρικό διάγραμμα το συνταχθέν από τον Αγρονόμο Τοπογράφο Μηχ/κό Εμμανουήλ Δημήτριο σε μια πινακίδα με κλίμακα 1:1000 που ελέχθηκε στις 20-8-2010 από την Τσακίρη Μαρία Αγρονόμο Τοπογράφο Μηχ/κό της Κτηματικής Υπηρεσίας και θεωρήθηκε στις 30-8-2010 από την αναπληρώτρια του Προϊσταμένου της Κτηματικής Υπηρεσίας Ξάνθης Αντωνίου-Βρανά Ιωάννα, αποφασίζουμε:

Επικυρώνουμε την από 20-6-2014 έκθεση της επιτροπής καθορισμού ορίων Αιγιαλού-Παραλίας (άρθρο 3 Ν.2971/2001) για τον καθορισμό για πρώτη φορά των οριογραμμών του αιγιαλού, της παραλίας και του παλαιού αιγιαλού στη «Παραλία Μαγγάνων - έμπροσθεν τεμαχίου 709 αναδασμού αγροκτήματος Μαγγάνων ετών 2003-2006» του Δήμου Τοπείρου Ν. Ξάνθης και το από Αύγουστο 2010 τοπογραφικό και υψομετρικό διάγραμμα το συνταχθέν από τον Αγρονόμο Τοπογράφο Μηχ/κό Εμμανουήλ Δημήτριο σε μια πινακίδα με κλίμακα 1:1000 που ελέχθηκε στις 20-8-2010 από την Τσακίρη Μαρία Αγρονόμο Τοπογράφο Μηχ/κό της Κτηματικής Υπηρεσί-

ας και θεωρήθηκε στις 30-8-2010 από την αναπληρώτρια του Προϊσταμένου της Κτηματικής Υπηρεσίας Ξάνθης Αντωνίου - Βρανά Ιωάννα.

Στο παραπάνω αναφερόμενο τοπογραφικό διάγραμμα καθορίστηκε α) η οριογραμμή του αιγιαλού δια ερυθράς συνεχούς πολυγωνικής γραμμής Α1, Α2, και Α3 οι συντεταγμένες των κορυφών της αναγράφονται στο διάγραμμα

β) η οριογραμμή της παραλίας δια κίτρινης συνεχούς πολυγωνικής γραμμής Π1, Π2 και Π3 και οι συντεταγμένες των κορυφών της αναγράφονται στο διάγραμμα.

Τον καθορισμό ζώνης παραλίας σταθερού πλάτους 30μ. για να εξυπηρετούνται οι σκοποί της παρ. 2 του άρθρου 1 του Ν.2971/2001. Η υπέρβαση των 15 μ στο εύρος της παραλίας γίνεται γιατί όλες οι όμορες στον αιγιαλό εκτάσεις ανήκουν κατά κυριότητα στο Ελληνικό Δημόσιο.

Δεν υπάρχουν κτίσματα στη ζώνη παραλίας

Υφίσταται παλαιός αιγιαλός ο οποίος καθορίζεται δια κυανής συνεχούς πολυγωνικής γραμμής υπό στοιχεία ΠΑ1, ΠΑ2, ΠΑ3, ΠΑ4, ΠΑ5, ΠΑ6, ΠΑ7, ΠΑ8, ΠΑ9, ΠΑ10, ΠΑ11, ΠΑ12, ΠΑ13, ΠΑ14, ΠΑ15, ΠΑ16, ΠΑ17, ΠΑ18 και ΠΑ19 και οι συντεταγμένες των κορυφών του αναγράφονται στο διάγραμμα.

Η απόφαση αυτή μαζί με την έκθεση της Επιτροπής και το Τοπογραφικό Διάγραμμα να δημοσιευθούν στην Εφημερίδα της Κυβερνήσεως.

Ξάνθη, 26 Ιουνίου 2014

Με εντολή Γενικού Γραμματέα
Αποκεντρωμένης Διοίκησης
Ο Προϊστάμενος Γεν. Δ/νσης Εσωτερικής Λειτουργίας
ΗΛΙΑΣ ΘΕΟΔΩΡΙΔΗΣ

ΕΚΘΕΣΗ
Της επιτροπής καθορισμού ορίων
Αιγιαλού - Παραλίας (άρθρο 3 Ν.2971/2001)

Για τον καθορισμό για πρώτη φορά των οριογραμμών του αιγιαλού-παραλίας και παλαιού αιγιαλού στη θέση «Παραλία Μαγγάνων- έμπροσθεν τεμαχίου 709 αναδασμού αγροκτήματος Μαγγάνων ετών 2003-2006» του Δήμου Τοπείρου Νομού Ξάνθης.

Στην Ξάνθη σήμερα 20-6-2014 οι υπογεγραμμένοι:

1. Μπολιαρίτη Μαρία, Π.Ε. Αρχιτέκτων Μηχανικός, με βαθμό Δ΄, αναπληρώτρια της Προϊσταμένης της Κτηματικής Υπηρεσίας Ξάνθης, ως πρόεδρος.

2. Τσακίρη Μαρία, Π.Ε. Αγρονόμος Τοπογράφος Μηχ/κός, με βαθμό Δ΄, της Κτηματικής Υπηρεσίας Ξάνθης, ως μέλος.

3. Κυλίτσης Απόστολος, Σημαιοφόρος Λ.Σ. Πόρτο - Λάγους Ξάνθης, ως μέλος.

4. Θεοδωρόπουλος Αθανάσιος, Π.Ε. Αρχιτέκτων Μηχανικός με βαθμό Γ, αναπληρωτής του Προϊσταμένου της Δ/νσης Δόμησης του Δήμου Ξάνθης, ως μέλος.

5. Τριανταφυλλόπουλος Γεώργιος, Τοπογράφος Μηχ/κός, με βαθμό Γ, Προϊστάμενος του τμήματος Πολεοδομικού Σχεδιασμού και Εφαρμογών της Δ/νσης Περιβάλλοντος και Χωρικού Σχεδιασμού Αν. Μακεδονίας-Θράκης, ως μέλος αποτελούντες την Επιτροπή Καθορισμού ορίων αιγιαλού-παραλίας δυνάμει του άρθρου 3 του Ν.2971/2001 και της υπ' αριθ. 1648/5-2-2014 απόφασης του Γενικού Γραμματέα της Αποκεντρωμένης Διοίκησης Μακεδονίας-Θράκης, συγκληθείσα μετά από την υπ' αριθ. 1133/17-6-2014 πρόσκληση της Προέδρου αυτής και

Λαμβάνοντας υπόψη

1. Την υπ' αριθ. 915/12-8-2010 αίτηση των Μυλωνά Σοφίας και Γκάρο Τερζίαν με την οποία ζητείται ο καθορισμός των ορίων αιγιαλού - παραλίας στην περιοχή που περιγράφεται στο επισυναπτόμενο τοπογραφικό διάγραμμα

2. Την από 2-9-2010 επιτόπια αυτοψία της επιτροπής καθορισμού ορίων Αιγιαλού - Παραλίας.

3. Το από Αύγουστο 2010 τοπογραφικό και υψομετρικό διάγραμμα το συνταχθέν από τον Αγρονόμο Τοπογράφο Μηχ/κό Εμμανουήλ Δημήτριο σε μια πινακίδα με κλίμακα 1:1000 που ελέχθηκε στις 20-8-2010 από την Τσακίρη Μαρία Αγρονόμο Τοπογράφο Μηχ/κό της Κτηματικής Υπηρεσίας και θεωρήθηκε στις 30-8-2010 από την αναπληρώτρια του Προϊσταμένου της Κτηματικής Υπηρεσίας Ξάνθης Αντωνίου-Βρανά Ιωάννα.

4. Τον Ν. 2971/2001 (ΦΕΚ 285/τ.Α΄/19-12-2001)

5. Την κοινή υπουργική απόφαση υπ' αριθ. 1089532 π.ε./8205 π.ε./ Β0010/ 20-4-2005 των Υπουργών Οικονομίας και Οικονομικών και ΠΕ.ΧΩ.ΔΕ. «Στοιχεία καθορισμού αιγιαλού και παραλίας».

6. Τα στοιχεία καθορισμού Αιγιαλού και Παραλίας που προβλέπονται από το άρθρο 9 του Ν. 2971/2001 και την παραπάνω κοινή υπουργική απόφαση και ειδικότερα:

Ι. Τη γεωμορφολογία του εδάφους για την οποία αναλυτικά αναφέρεται ότι:

- Η μορφολογία της ακτής συνίσταται από: 1) από χαλαρά ιζήματα (άμμος, αμμοιλύς)
- Της ακτής συνέχονται εκτάσεις:

1) Πεδινές
2) με έδαφος ιλυώδες και τοπικά γαιώδες
3) ελών
4) εκτός σχεδίου
5) αδόμητες
6) Με χρήση γεωργική

- Το φυσικό όριο βλάστησης συνίσταται από χαμηλή ποώδη φυσική βλάστηση (αγριόχορτα, καλαμιές).

ΙΙ. Το γεγονός ότι στην περιοχή δεν εντοπίστηκαν παράκτιοι φυσικοί πόροι.

ΙΙΙ. Η περιοχή προσβάλλεται από ανέμους εντάσεως 7-8 Bf (συνήθης μέγιστη ένταση) κυρίως από Ν, ΝΑ διευθύνσεις.

IV. Η μορφολογία του πυθμένα ο οποίος συνίσταται από:

- αμμώδη σύσταση με ήπιες κλίσεις χωρίς εξάρσεις.

V. Πρόκειται για ακτή με μεγάλο ανάπτυγμα θαλάσσιας έκτασης, όμως η ένταση του κυματικού πεδίου είναι μέση λόγω του αβαθούς της ευρύτερης θαλάσσιας ζώνης.

VI. Δεν υφίστανται τεχνικά έργα

7. Την ύπαρξη του Περιφερειακού πλαισίου χωροταξιακού σχεδιασμού της Περιφέρειας Αν. Μακεδονίας και Θράκης (αρ. Απόφασης 29310/03 ΦΕΚ 1471/Β/9-10-2003).

8. Την ύπαρξη κτηματολογίου.

9. Την υπ' αριθ. 17188/1901/7-8-2008 απόφαση του Νομάρχη Ξάνθης με την οποία κυρώθηκε ο εκούσιος αναδασμός αγροκτήματος Μαγγάνων έτους 2003-2006 και δημοσιεύθηκε στο ΦΕΚ 1667/Β΄/18-8-2008.

10. Την ύπαρξη ευπαθών οικοσυστημάτων. Βρίσκεται στην περιοχή του Εθνικού Καταλόγου Natura 2000 και σε προστατευόμενη περιοχή βάση της κοινής υπουργικής

απόφασης 44549/2008 ΦΕΚ 497/Δ/2008 «Χαρακτηρισμός των υγροβιότοπων Δέλτα Νέστου, Λίμνης Βιστωνίδας με λιμνοθαλάσσια και λιμναία χαρακτηριστικά, Λίμνης Ισμαρίδος και της ευρύτερης περιοχής τους ως Εθνικό Πάρκο με Περιφερειακή Ζώνη».

11. Τις ιστορικές ορθοφωτογραφίες 1945 της περιοχής, όπως εμφανίζονται στις εφαρμογές θέασης της ΚΤΗΜΑΤΟΛΟΓΙΟ Α.Ε.

12. Το υπ' αριθ. Φ.544.5/414//11/Σ.7134/16-06-2011 έγγραφο του Γ.Ε.Ν. με το οποίο συμφωνεί «με τα όρια αιγιαλού και παραλίας στην περιοχή του θέματος, όπως τα καθόρισε η αρμόδια επιτροπή με την από 6-9-2010 έκθεση στο από Αύγουστο 2010 τοπογραφικό διάγραμμα του τοπογράφου Μηχανικού Εμμανουήλ Δημητρίου, σε κλίμακα 1:1000, σε μια (1) πινακίδα που τη συνοδεύει, το οποίο έχει θεωρηθεί από την Κτηματική Υπηρεσία Ν. Ξάνθης την 30-8-2010, με τις εξής προϋποθέσεις:

α. Να καθοριστεί οριογραμμή παλαιού αιγιαλού στα προς τη θάλασσα όρια του αναδασμού του Υπουργείου Γεωργίας έτους 2003-2006, προκειμένου να περιληφθούν στην έκταση του παλαιού αιγιαλού, σύμφωνα με το άρθρο 6 του Ν. 2971/2001, οι αμμώδεις εκτάσεις που συνέχονται του αναδασμού προς τη θάλασσα.

β. Ο εντοπισμός της περιοχής καθορισμού να γίνεται σε χάρτη ΓΥΣ 1:50000 Γενικής Χρήσης και σε καμία περίπτωση σε διαβαθμισμένο, όπου εμφανίζεται κάνναβος συντεταγμένων στρατιωτικής χρήσης.

γ. Η απόφαση κύρωσης του αναδασμού και το ΦΕΚ δημοσίευσής της να αναγράφονται στην έκθεση και στο διάγραμμα».

13. Το υπ' αριθ. 9364/26-4-2013 έγγραφο του τμήματος Τοπογραφίας-Εποικισμού και Αναδασμού της Δ/νσης Αγροτικής Οικονομίας και Κτηνιατρικής Π.Ε. Ξάνθης.

14. Το υπ' αριθ. 809/27-1-2014 έγγραφο του τμήματος Πολεοδομικού Σχεδ. Και Εφαρμογών της Δ/νσης Περιβάλλοντος και Χωρικού Σχεδιασμού Ανατ. Μακεδονίας-Θράκης

15. Το υπ' αριθ. 264/12-2-2014 έγγραφο της Κτηματικής Υπηρεσίας Ξάνθης προς το ΓΕΕΘΑ με το οποίο αιτείται τη γνωμάτευση του ΓΕΕΘΑ βάσει του αρ. 113 του Ν. 3978/2011.

16. Το γεγονός ότι έως σήμερα δεν έχει ληφθεί η σχετική γνωμάτευση του ΓΕΕΘΑ και έχει παρέλθει χρονικό διάστημα μεγαλύτερο του μηνός (παρ. 1 του άρθρου 113 του Ν. 3978/2011), οπότε η γνώμη του λογίζεται θετική, αποφασίζουμε:

1. Τον καθορισμό επί του ως άνω τοπογραφικού διαγράμματος:

Α. Την οριογραμμή του αιγιαλού δια ερυθράς συνεχούς πολυγωνικής γραμμής Α1, Α2, και Α3 οι συντεταγμένες των κορυφών της αναγράφονται στο διάγραμμα

Β. Την οριογραμμή της παραλίας δια κίτρινης συνεχούς πολυγωνικής γραμμής Π1, Π2 και Π3 και οι συντεταγμένες των κορυφών της αναγράφονται στο διάγραμμα.

2. Τον καθορισμό ζώνης παραλίας σταθερού πλάτους 30μ. για να εξυπηρετούνται οι σκοποί της παρ. 2 του άρθρου 1 του Ν.2971/2001. Η υπέρβαση των 15 μ στο εύρος της παραλίας γίνεται γιατί όλες οι όμορες στον αιγιαλό εκτάσεις ανήκουν κατά κυριότητα στο Ελληνικό Δημόσιο.

3. Δεν υπάρχουν κτίσματα στη ζώνη παραλίας.

4. Υφίσταται παλαιός αιγιαλός ο οποίος καθορίζεται δια κυανής συνεχούς πολυγωνικής γραμμής υπό στοιχεία ΠΑ1, ΠΑ2, ΠΑ3, ΠΑ4, ΠΑ5, ΠΑ6, ΠΑ7, ΠΑ8, ΠΑ9, ΠΑ10, ΠΑ11, ΠΑ12, ΠΑ13, ΠΑ14, ΠΑ15, ΠΑ16, ΠΑ17, ΠΑ18 και ΠΑ19 και οι συντεταγμένες των κορυφών του αναγράφονται στο διάγραμμα.

Η Επιτροπή

Η Πρόεδρος
ΜΑΡΙΑ ΜΠΟΛΙΑΡΙΤΗ

Τα Μέλη
ΜΑΡΙΑ ΤΣΑΚΙΡΗ
ΑΠΟΣΤΟΛΟΣ ΚΥΛΙΤΣΗΣ
ΑΘΑΝΑΣΙΟΣ ΘΕΟΔΩΡΟΠΟΥΛΟΣ
ΓΕΩΡΓΙΟΣ ΤΡΙΑΝΤΑΦΥΛΛΟΠΟΥΛΟΣ

4530500

4530400

4530300

4530200

4530100

576500 576600 576700 576800 576900

ΠΑ1 ΠΑ2 ΠΑ3 ΠΑ4 ΠΑ5

Π1

Α1


χωματόδρομος

ποώδης - χαμηλή βλάστηση

ΕΘΝΙΚΟ ΤΥΠΟΓΡΑΦΕΙΟ


Για τεχνικούς λόγους στο σχεδιάγραμμα, έγινε σμίκρυνση, κατά ποσοστό 37%

Απόσπασμα χάρτη με τις Ειδικές Ζώνες Προστασίας (SPA) και Ζώνες Περιοχών Κοινοτικού Ενδιαφέροντος (SCI) οι οποίες περιλαμβάνονται στο Ευρωπαϊκό Οικολογικό Δίκτυο Natura 2000.
Κλίμακα 1:90000

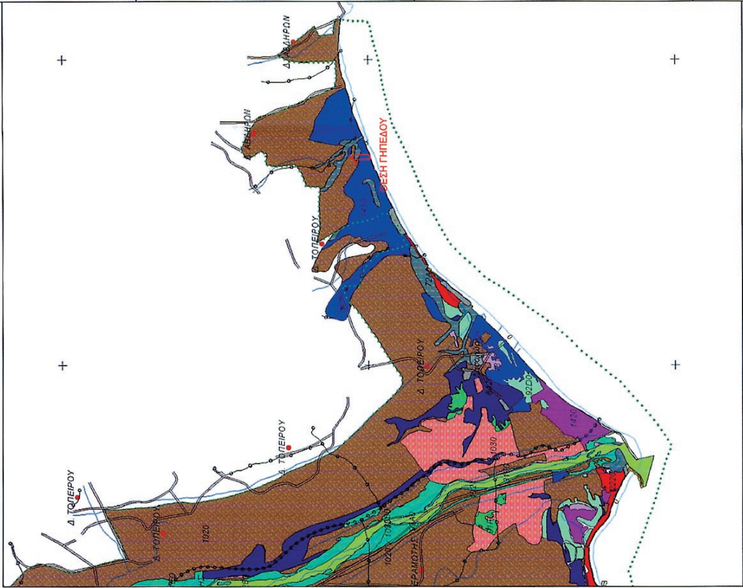

ΑΠΟΣΠΑΣΜΑ ΧΑΡΤΗ ΕΘΝΙΚΟΥ ΠΑΡΚΟΥ ΑΝΑΤΟΛΙΚΗΣ ΜΑΚΕΔΟΝΙΑΣ ΚΑΙ ΘΡΑΚΗΣ
Κλίμακα 1:25000


Το ακίνητο βρίσκεται στην Β3 ζώνη του "ΕΘΝΙΚΟΥ ΠΑΡΚΟΥ ΑΝΑΤΟΛΙΚΗΣ ΜΑΚΕΔΟΝΙΑΣ ΚΑΙ ΘΡΑΚΗΣ(Ε.Π.Α.Μ.Θ.)" και ισχύουν τα αναφερόμενα στο Φ.Ε.Κ. 497/17-10-2008 για την παραπάνω ζώνη.

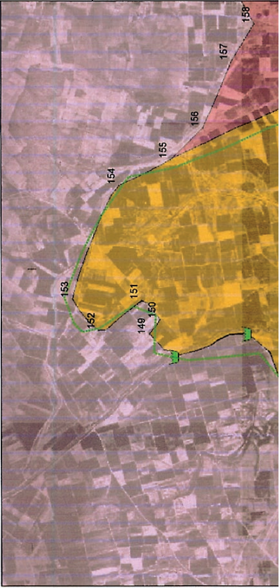

4531000
4530900
4530800
4530700
4530600
4530500

370191203073
ΑΓΡΟΤΙΚΗ ΟΔΟΣ
2
713
370191203051
370191203052
370191203078
370191404141
712
710

ΑΠΟΣΠΑΣΜΑ ΠΙΝΑΚΙΔΟΣ Γ.Υ.Σ. ΚΛ. 1/5.000 (πιν. 3556-6, 3556-8, 3557-5)

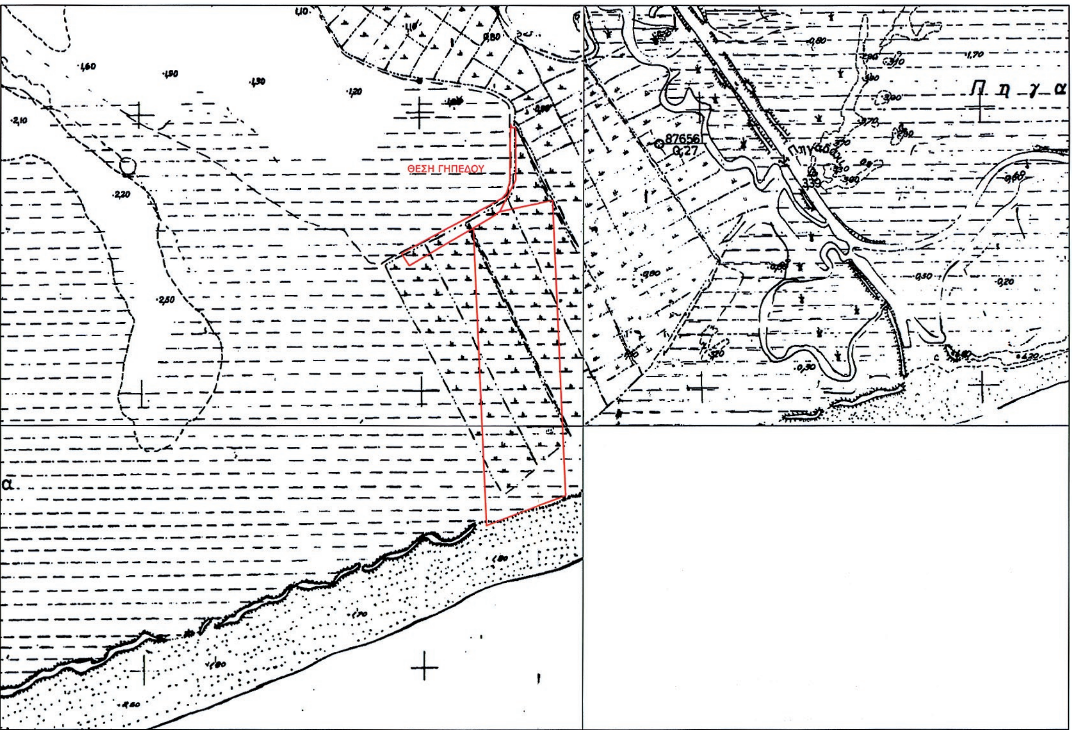

4531200

4531100

ΑΠΟΣΠΑΣΜΑ ΠΙΝΑΚΙΔΟΣ Γ.Υ.Σ. ΚΛ. (1/50.000 Φ.Χ. "ΑΒΔΗΡΑ")



ΥΠΟΜΝΗΜΑ ΕΠΙΤΡΟΠΗΣ

1) Το παρόν Τοπογραφικό Διάγραμμα συνοδεύει την από έκθεση της επιτροπής του Ν. 2971/2001 (Φ.Ε.Κ. 285/19-12-2001).

2) Κόκκινη, με κορυφές : Α1, Α2, Α3 οριογραμμή αιγιαλού.

3) Κίτρινη, με κορυφές : Π1, Π2,Π3 οριογραμμή παραλίας.


4) Μπλέ, με κορυφές : ΠΑ1, ΠΑ2, ΠΑ3, ΠΑ4, ΠΑ5, ΠΑ6, ΠΑ7, ΠΑ8, ΠΑ9, ΠΑ10, ΠΑ11, ΠΑ12, ΠΑ13, ΠΑ14, ΠΑ15, ΠΑ16, ΠΑ17, ΠΑ18, ΠΑ19 οριογραμμή παλαιού αιγιαλού.

4) Οι κορυφές των οριογραμμών εξασφαλίζονται με συντεταγμένες του κρατικού τριγωνομετρικού δικτύου.


5) Οι συντεταγμένες των κορυφών των οριογραμμών αιγιαλού και παραλίας αναγράφονται σε πίνακα επί του διαγράμματος.

6) Καθορίζεται ζώνη παραλίας πλάτους 30 μέτρων για εξυπηρέτηση των σκοπών του άρθρου 1 παρ. 2 του Ν. 2971/2001. Δεν υπάρχουν κτίσματα στη ζώνη παραλίας.


Η ΕΠΙΤΡΟΠΗ

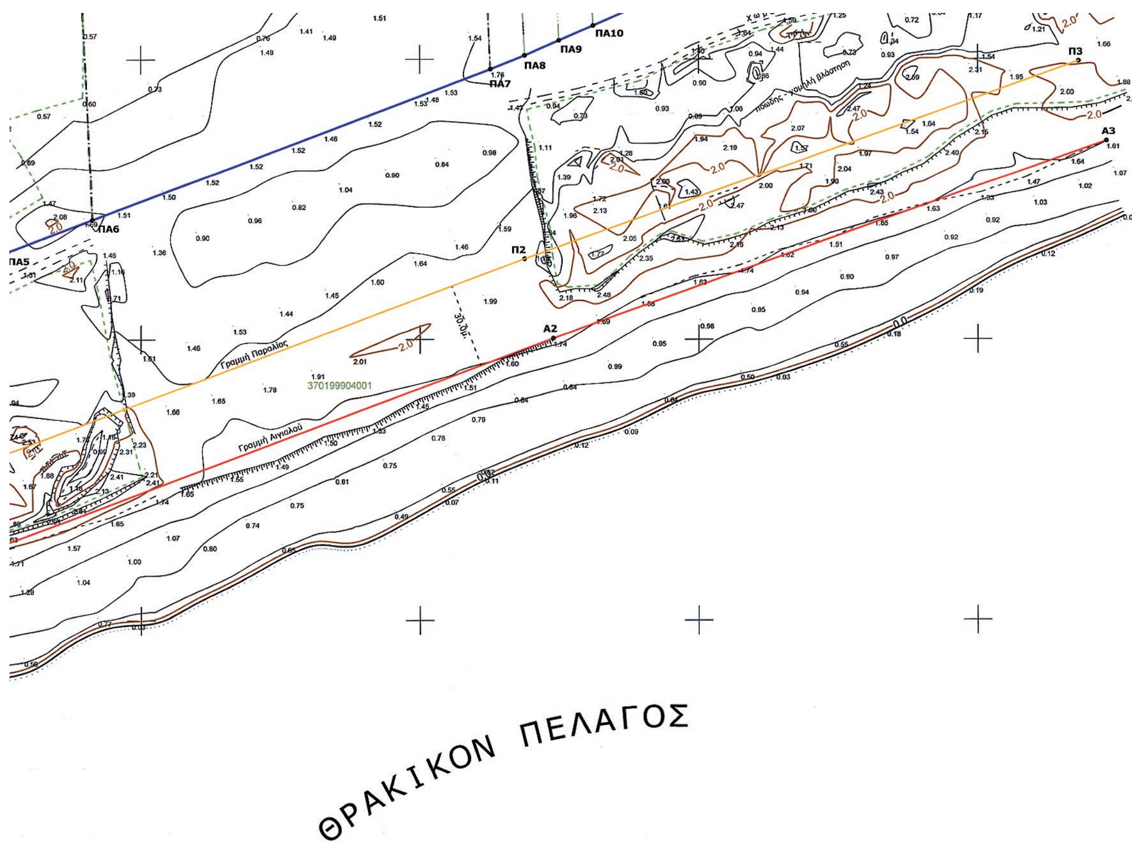

577000 577100 577200 577300 577400

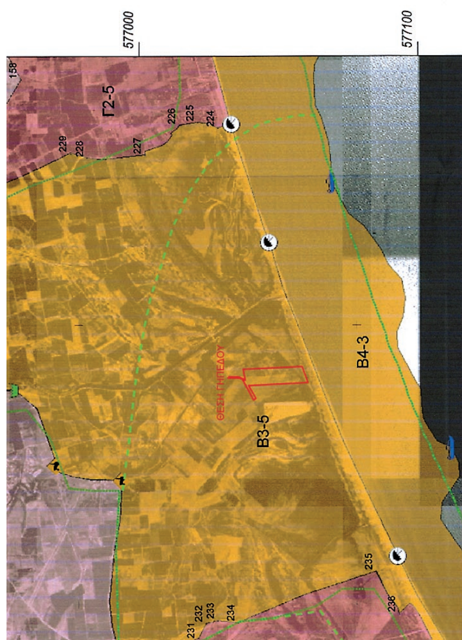

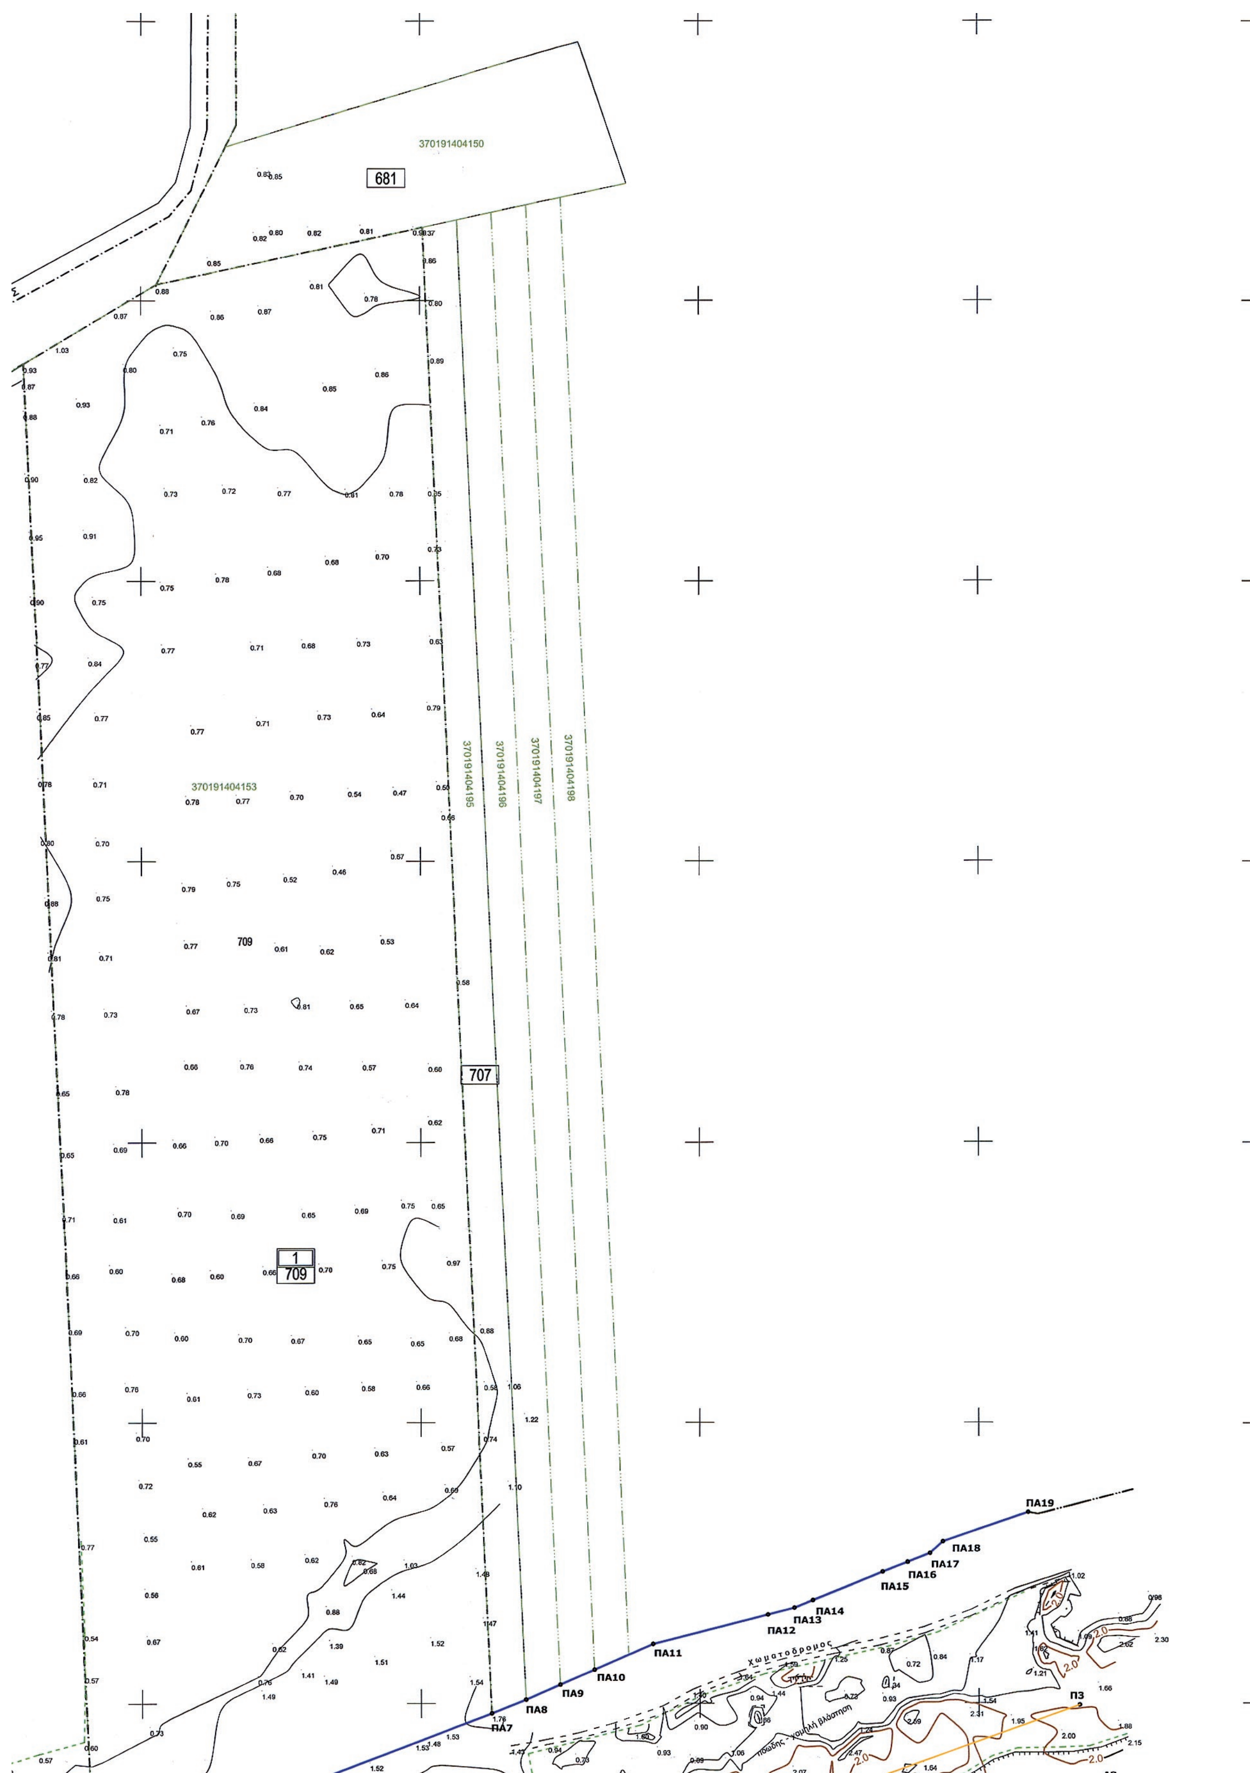


370191404150
681
370191404153
709
707
1
709
370191404195
370191404196
370191404197
370191404198
ΠΑ7
ΠΑ8
ΠΑ9
ΠΑ10
ΠΑ11
ΠΑ12
ΠΑ13
ΠΑ14
ΠΑ15
ΠΑ16
ΠΑ17
ΠΑ18
ΠΑ19
Π3
χωματοδρομος
ποώδης - χαμηλή βλάστηση

370191404144

ΣΥΝΤΕΤΑΓΜΕΝΕΣ ΤΡΙΓΩΝΟΜΕΤΡΙΚΩΝ ΣΗΜΕΙΩΝ			
ΚΟΡΥΦΗ	X	Y	H
1-101	572411.163	4531149.920	9.273 (ΓΥΣ)

ΣΥΝΤΕΤΑΓΜΕΝΕΣ ΚΟΡΥΦΩΝ ΑΙΓΙΑΛΟΥ		
ΚΟΡΥΦΗ	X	Y
Α1	576795.37	4530269.48
Α2	577147.84	4530400.45
Α3	577346.30	4530471.13

ΣΥΝΤΕΤΑΓΜΕΝΕΣ ΚΟΡΥΦΩΝ ΠΑΡΑΛΙΑΣ		
ΚΟΡΥΦΗ	X	Y
Π1	576784.93	4530297.60
Π2	577137.58	4530428.64
Π3	577336.23	4530499.39

ΣΥΝΤΕΤΑΓΜΕΝΕΣ ΚΟΡΥΦΩΝ ΠΑΛΑΙΟΥ ΑΙΓΙΑΛΟΥ		
ΚΟΡΥΦΗ	X	Y
ΠΑ1	576752.73	4530384.25
ΠΑ2	576778.26	4530389.00
ΠΑ3	576829.74	4530401.19
ΠΑ4	576908.25	4530418.85
ΠΑ5	576952.36	4530431.23
ΠΑ6	576982.54	4530442.62
ΠΑ7	577125.41	4530496.47
ΠΑ8	577137.68	4530501.37
ΠΑ9	577149.95	4530506.69
ΠΑ10	577162.21	4530512.01
ΠΑ11	577183.20	4530521.11
ΠΑ12	577224.45	4530531.55
ΠΑ13	577233.91	4530533.94
ΠΑ14	577240.55	4530536.61
ΠΑ15	577265.58	4530546.69
ΠΑ16	577274.54	4530550.17
ΠΑ17	577282.58	4530553.30
ΠΑ18	577287.19	4530557.42
ΠΑ19	577317.75	4530567.84

ΥΠΟΜΝΗΜΑ ΣΥΜΒΟΛΩΝ

- Εθνικό Κτηματολόγιο
- Φρύδι πρανούς
- Πόδι πρανούς
- Ακτογραμμή
- Όριο ιδιοκτησίας
- Χωματόδρομος
- Οριογραμμή αναδασμού (ΦΕΚ 1667-Β/18-8-2008)
- Οριογραμμή ποώδους βλάστησης
- * : Αύξων αριθμός ιδιοκτησίας
- 7** : Κτηματολογικός Αριθμός Αναδασμού Μαγγάνων
- 2.0 Κύρια ισοϋψής
- Δευτερεύουσα ισοϋψής
- 370191404144 Κωδικός Αριθμός Εθνικού Κτηματολογίου (Κ.Α.Ε.Κ.)

Η ΕΠΙΤΡΟΠΗ

ΤΑ ΜΕΛΗ

1. Τσακίρη Μαρία ΑΓΡΟΝΟΜΟΣ ΤΟΠΟΓΡΑΦΟΣ ΜΗΧΑΝΙΚΟΣ Π. Ε.
2. ΚΥΛΙΤΣΗΣ ΑΠΟΣΤΟΛΟΣ ΣΗΜΑΙΟΦΟΡΟΣ Λ. Σ.
3. ... ΜΗΧΑΝΙΚΟΣ
4. ΤΡΙΑΝΤΑΦΥΛΛΟΠΟΥΛΟΣ ΓΕΩΡΓΙΟΣ Τοπ/φος Μηχ/κός με Γ' β

Η ΠΡΟΕΔΡΟΣ

ΜΠΟΛΙΑΡΙΤΗ ΜΑΡΙΑ ΑΡΧΙΤΕΚΤΩΝ ΜΗΧ. ΠΕ

ΠΙΝΑΚΑΣ ΦΕΡΟΜΕΝΩΝ ΙΔΙΟΚΤΗΤΩΝ

α/α	Αρ. Ιδιοκτησίας	ΟΝΟΜ/ΜΟ	(Κ.Α.Ε.Κ.)	Δ/ΝΣΗ ΚΑΤΟΙΚΙΑΣ	ΕΚΤΑΣΗ ΕΝΤΟΣ ΑΙΓΙΑΛΟΥ	ΕΠΙΚΕΙΜΕΝΑ ΕΙΔΟΣ Μ.Μ. ΠΟΣΟΤΗΤΑ
1	1	ΜΥΛΩΝΑ ΣΟΦΙΑ ΤΕΡΖΙΑΝ ΓΚΑΡΟ	37 019 14 04 153		-	-
2	2	ΜΥΛΩΝΑ ΣΟΦΙΑ ΤΕΡΖΙΑΝ ΓΚΑΡΟ	37 019 12 03 073 (ΤΜΗΜΑ)		-	-
3	37 019 99 04 001	ΕΛΛΗΝΙΚΟ ΔΗΜΟΣΙΟ	37 019 99 04 001			

Σημείωση 1: Ο εκούσιος αναδασμός του Αγροκτήματος Μαγγάνων έτους 2003-2006, κυρώθηκε με την υπ. αριθμ. 17188/1901/7-8-2008 Απ. Νομάρχη Ξάνθης, και δημοσιεύθηκε στο ΦΕΚ 1667-Β/18-8-2008

ΤΟΠΟΓΡΑΦΙΚΟ ΔΙΑΓΡΑΜΜΑ

ΚΑΘΟΡΙΣΜΟΥ ΟΡΙΩΝ ΑΙΓΙΑΛΟΥ ΚΑΙ ΠΑΡΑΛΙΑΣ

ΘΕΣΗ : ΑΝΑΤΟΛΙΚΑ ΠΑΡΑΛΙΑΣ ΜΑΓΓΑΝΩΝ
ΕΜΠΡΟΣΘΕΝ ΤΕΜΑΧΙΟΥ 709 ΑΝΑΔΑΣΜΟΥ ΜΑΓΓΑΝΩΝ
ΔΗΜΟΤΙΚΟ ΔΙΑΜΕΡΙΣΜΑ :ΜΑΓΓΑΝΩΝ
ΔΗΜΟΣ : ΤΟΠΕΙΡΟΥ
ΝΟΜΟΣ : ΞΑΝΘΗΣ
ΑΡΜΟΔΙΑ ΥΠΗΡΕΣΙΑ : ΚΤΗΜΑΤΙΚΗ ΥΠΗΡΕΣΙΑ ΞΑΝΘΗΣ
ΕΝΔΙΑΦΕΡΟΜΕΝΟΙ : ΜΥΛΩΝΑ ΣΟΦΙΑ & ΤΕΡΖΙΑΝ ΓΚΑΡΟ

ΚΛΙΜΑΚΑ 1:1000

-ΣΥΣΤΗΜΑ ΑΝΑΦΟΡΑΣ : ΕΓΣΑ '87
-ΥΨΟΜΕΤΡΙΚΗ ΕΞΑΡΤΗΣΗ : Χωροσταθμικο δίκτυο Γ.Υ.Σ.
-ΙΣΟΔΙΑΣΤΑΣΗ ΙΣΟΫΨΩΝ : 0.40μ.
-ΜΕΘΟΔΟΣ ΑΠΟΤΥΠΩΣΗΣ : Επίγεια
-ΧΡΟΝΟΣ ΑΠΟΤΥΠΩΣΗΣ : ΑΥΓΟΥΣΤΟΣ 2010

ΔΙΑΓΡΑΜΜΑ ΠΙΝΑΚΙΔΩΝ

ΤΕΧΝΙΚΟ ΓΡΑΦΕΙΟ ΜΕΛΕΤΩΝ ΚΑΙ ΕΦΑΡΜΟΓΩΝ

Ο ΣΥΝΤΑΞΑΣ :
ΕΜΜΑΝΟΥΗΛ Ζ. ΔΗΜΗΤΡΙΟΣ
ΑΓΡ. ΤΟΠΟΓΡΑΦΟΣ ΜΗΧΑΝΙΚΟΣ
ΧΑΤΖΗΣΤΑΥΡΟΥ 11, ΞΑΝΘΗ
τηλ. 25410 83698, demma@tee.gr
www.topolisp.gr - info@topolisp.gr

ΕΜΜΑΝΟΥΗΛ Ζ. ΔΗΜΗΤΡΙΟΣ
ΑΓΡ. ΤΟΠΟΓΡΑΦΟΣ ΜΗΧΑΝΙΚΟΣ
Μέλος ΤΕΕ. Αριθ. Μητρώου 103379
ΧΑΤΖΗΣΤΑΥΡΟΥ 11 – ΞΑΝΘΗ
ΤΗΛ. ΓΡΑΦ. 25410 83698- - ΚΙΝ. 6932301855

ΕΛΕΓΧΘΗΚΕ 30-8-2010
Τσακίρη Μαρία ΑΓΡΟΝΟΜΟΣ ΤΟΠΟΓΡΑΦΟΣ ΜΗΧΑΝΙΚΟΣ Π. Ε.

ΘΕΩΡΗΘΗΚΕ 30-8-2010
Ο Προϊστάμενος της Κτηματικής Υπηρεσίας Ξάνθης

ΕΘΝΙΚΟ ΤΥΠΟΓΡΑΦΕΙΟ

ΕΦΗΜΕΡΙΣ ΤΗΣ ΚΥΒΕΡΝΗΣΕΩΣ

ΤΙΜΗ ΠΩΛΗΣΗΣ ΦΥΛΛΩΝ ΤΗΣ ΕΦΗΜΕΡΙΔΑΣ ΤΗΣ ΚΥΒΕΡΝΗΣΕΩΣ

Σε έντυπη μορφή:

- Για τα Φ.Ε.Κ. από 1 έως 16 σελίδες σε 1 € προσαυξανόμενη κατά 0,20 € για κάθε επιπλέον οκτασέλιδο ή μέρος αυτού.
- Για τα φωτοαντίγραφα Φ.Ε.Κ. σε 0,15 € ανά σελίδα.

Σε μορφή DVD/CD:

Τεύχος	Ετήσια έκδοση	Τριμηνιαία έκδοση	Μηνιαία έκδοση
Α΄	150 €	40 €	15 €
Β΄	300 €	80 €	30 €
Γ΄	50 €	-	-
Υ.Ο.Δ.Δ.	50 €	-	-
Δ΄	110 €	30 €	-

Τεύχος	Ετήσια έκδοση	Τριμηνιαία έκδοση	Μηνιαία έκδοση
Α.Α.Π.	110 €	30 €	-
Ε.Β.Ι.	100 €	-	-
Α.Ε.Δ.	5 €	-	-
Δ.Δ.Σ.	200 €	-	20 €
Α.Ε.-Ε.Π.Ε.	-	-	100 €

- Η τιμή πώλησης μεμονωμένων Φ.Ε.Κ. σε μορφή cd-rom από εκείνα που διατίθενται σε ψηφιακή μορφή και μέχρι 100 σελίδες, σε 5 € προσαυξανόμενη κατά 1 € ανά 50 σελίδες.

ΕΤΗΣΙΕΣ ΣΥΝΔΡΟΜΕΣ Φ.Ε.Κ.

Τεύχος	Έντυπη μορφή
Α΄	225 €
Β΄	320 €
Γ΄	65 €
Υ.Ο.Δ.Δ.	65 €

Τεύχος	Έντυπη μορφή
Δ΄	160 €
Α.Α.Π.	160 €
Ε.Β.Ι.	65 €
Α.Ε.Δ.	10 €

Τεύχος	Έντυπη μορφή
Α.Ε.-Ε.Π.Ε.	2.250 €
Δ.Δ.Σ.	225 €
Α.Σ.Ε.Π.	70 €
Ο.Π.Κ.	-

- Το τεύχος Α.Σ.Ε.Π. (έντυπη μορφή) θα αποστέλλεται σε συνδρομητές ταχυδρομικά, με την επιβάρυνση των 70 €, ποσό το οποίο αφορά τα ταχυδρομικά έξοδα.

- Η καταβολή γίνεται σε όλες τις Δημόσιες Οικονομικές Υπηρεσίες (Δ.Ο.Υ.). Το πρωτότυπο διπλότυπο (έγγραφο αριθμ. πρωτ. 9067/28.2.2005 2η Υπηρεσία Επιτρόπου Ελεγκτικού Συνεδρίου) με φροντίδα των ενδιαφερομένων, πρέπει να αποστέλλεται ή να κατατίθεται στο Εθνικό Τυπογραφείο (Καποδιστρίου 34, Τ.Κ. 104 32 Αθήνα).
- Σημειώνεται ότι φωτοαντίγραφα διπλοτύπων, ταχυδρομικές Επιταγές για την εξόφληση της συνδρομής, δεν γίνονται δεκτά και θα επιστρέφονται.
- Οι οργανισμοί τοπικής αυτοδιοίκησης, τα νομικά πρόσωπα δημοσίου δικαίου, τα μέλη της Ένωσης Ιδιοκτητών Ημερησίου Τύπου Αθηνών και Επαρχίας, οι τηλεοπτικοί και ραδιοφωνικοί σταθμοί, η Ε.Σ.Η.Ε.Α, τα τριτοβάθμια συνδικαλιστικά όργανα και οι τριτοβάθμιες επαγγελματικές ενώσεις δικαιούνται έκπτωσης πενήντα τοις εκατό (50%) επί της ετήσιας συνδρομής.
- Το ποσό υπέρ ΤΑ.Π.Ε.Τ. (5% επί του ποσού συνδρομής), καταβάλλεται ολόκληρο (Κ.Α.Ε. 3512) και υπολογίζεται πριν την έκπτωση.
- Στην Ταχυδρομική συνδρομή του τεύχους Α.Σ.Ε.Π. δεν γίνεται έκπτωση.

Πληροφορίες για δημοσιεύματα που καταχωρίζονται στα Φ.Ε.Κ. στο τηλ.: 210 5279000.
Φωτοαντίγραφα παλαιών Φ.Ε.Κ.: τηλ.: 210 8220885.

Τα φύλλα όλων των τευχών της Εφημερίδας της Κυβερνήσεως διατίθενται δωρεάν σε ηλεκτρονική μορφή από την ιστοσελίδα του Εθνικού Τυπογραφείου (www.et.gr)

Ηλεκτρονική Διεύθυνση: http://www.et.gr - e-mail: webmaster.et@et.gr

ΟΙ ΥΠΗΡΕΣΙΕΣ ΕΞΥΠΗΡΕΤΗΣΗΣ ΠΟΛΙΤΩΝ ΛΕΙΤΟΥΡΓΟΥΝ ΚΑΘΗΜΕΡΙΝΑ ΑΠΟ 08:00 ΜΕΧΡΙ 13:30



ΑΠΟ ΤΟ ΕΘΝΙΚΟ ΤΥΠΟΓΡΑΦΕΙΟ
ΚΑΠΟΔΙΣΤΡΙΟΥ 34 * ΑΘΗΝΑ 104 32 * ΤΗΛ. 210 52 79 000 * FAX 210 52 21 004